


FOUNDATION PLAN

SCALE: 3/8" = 1'-0"

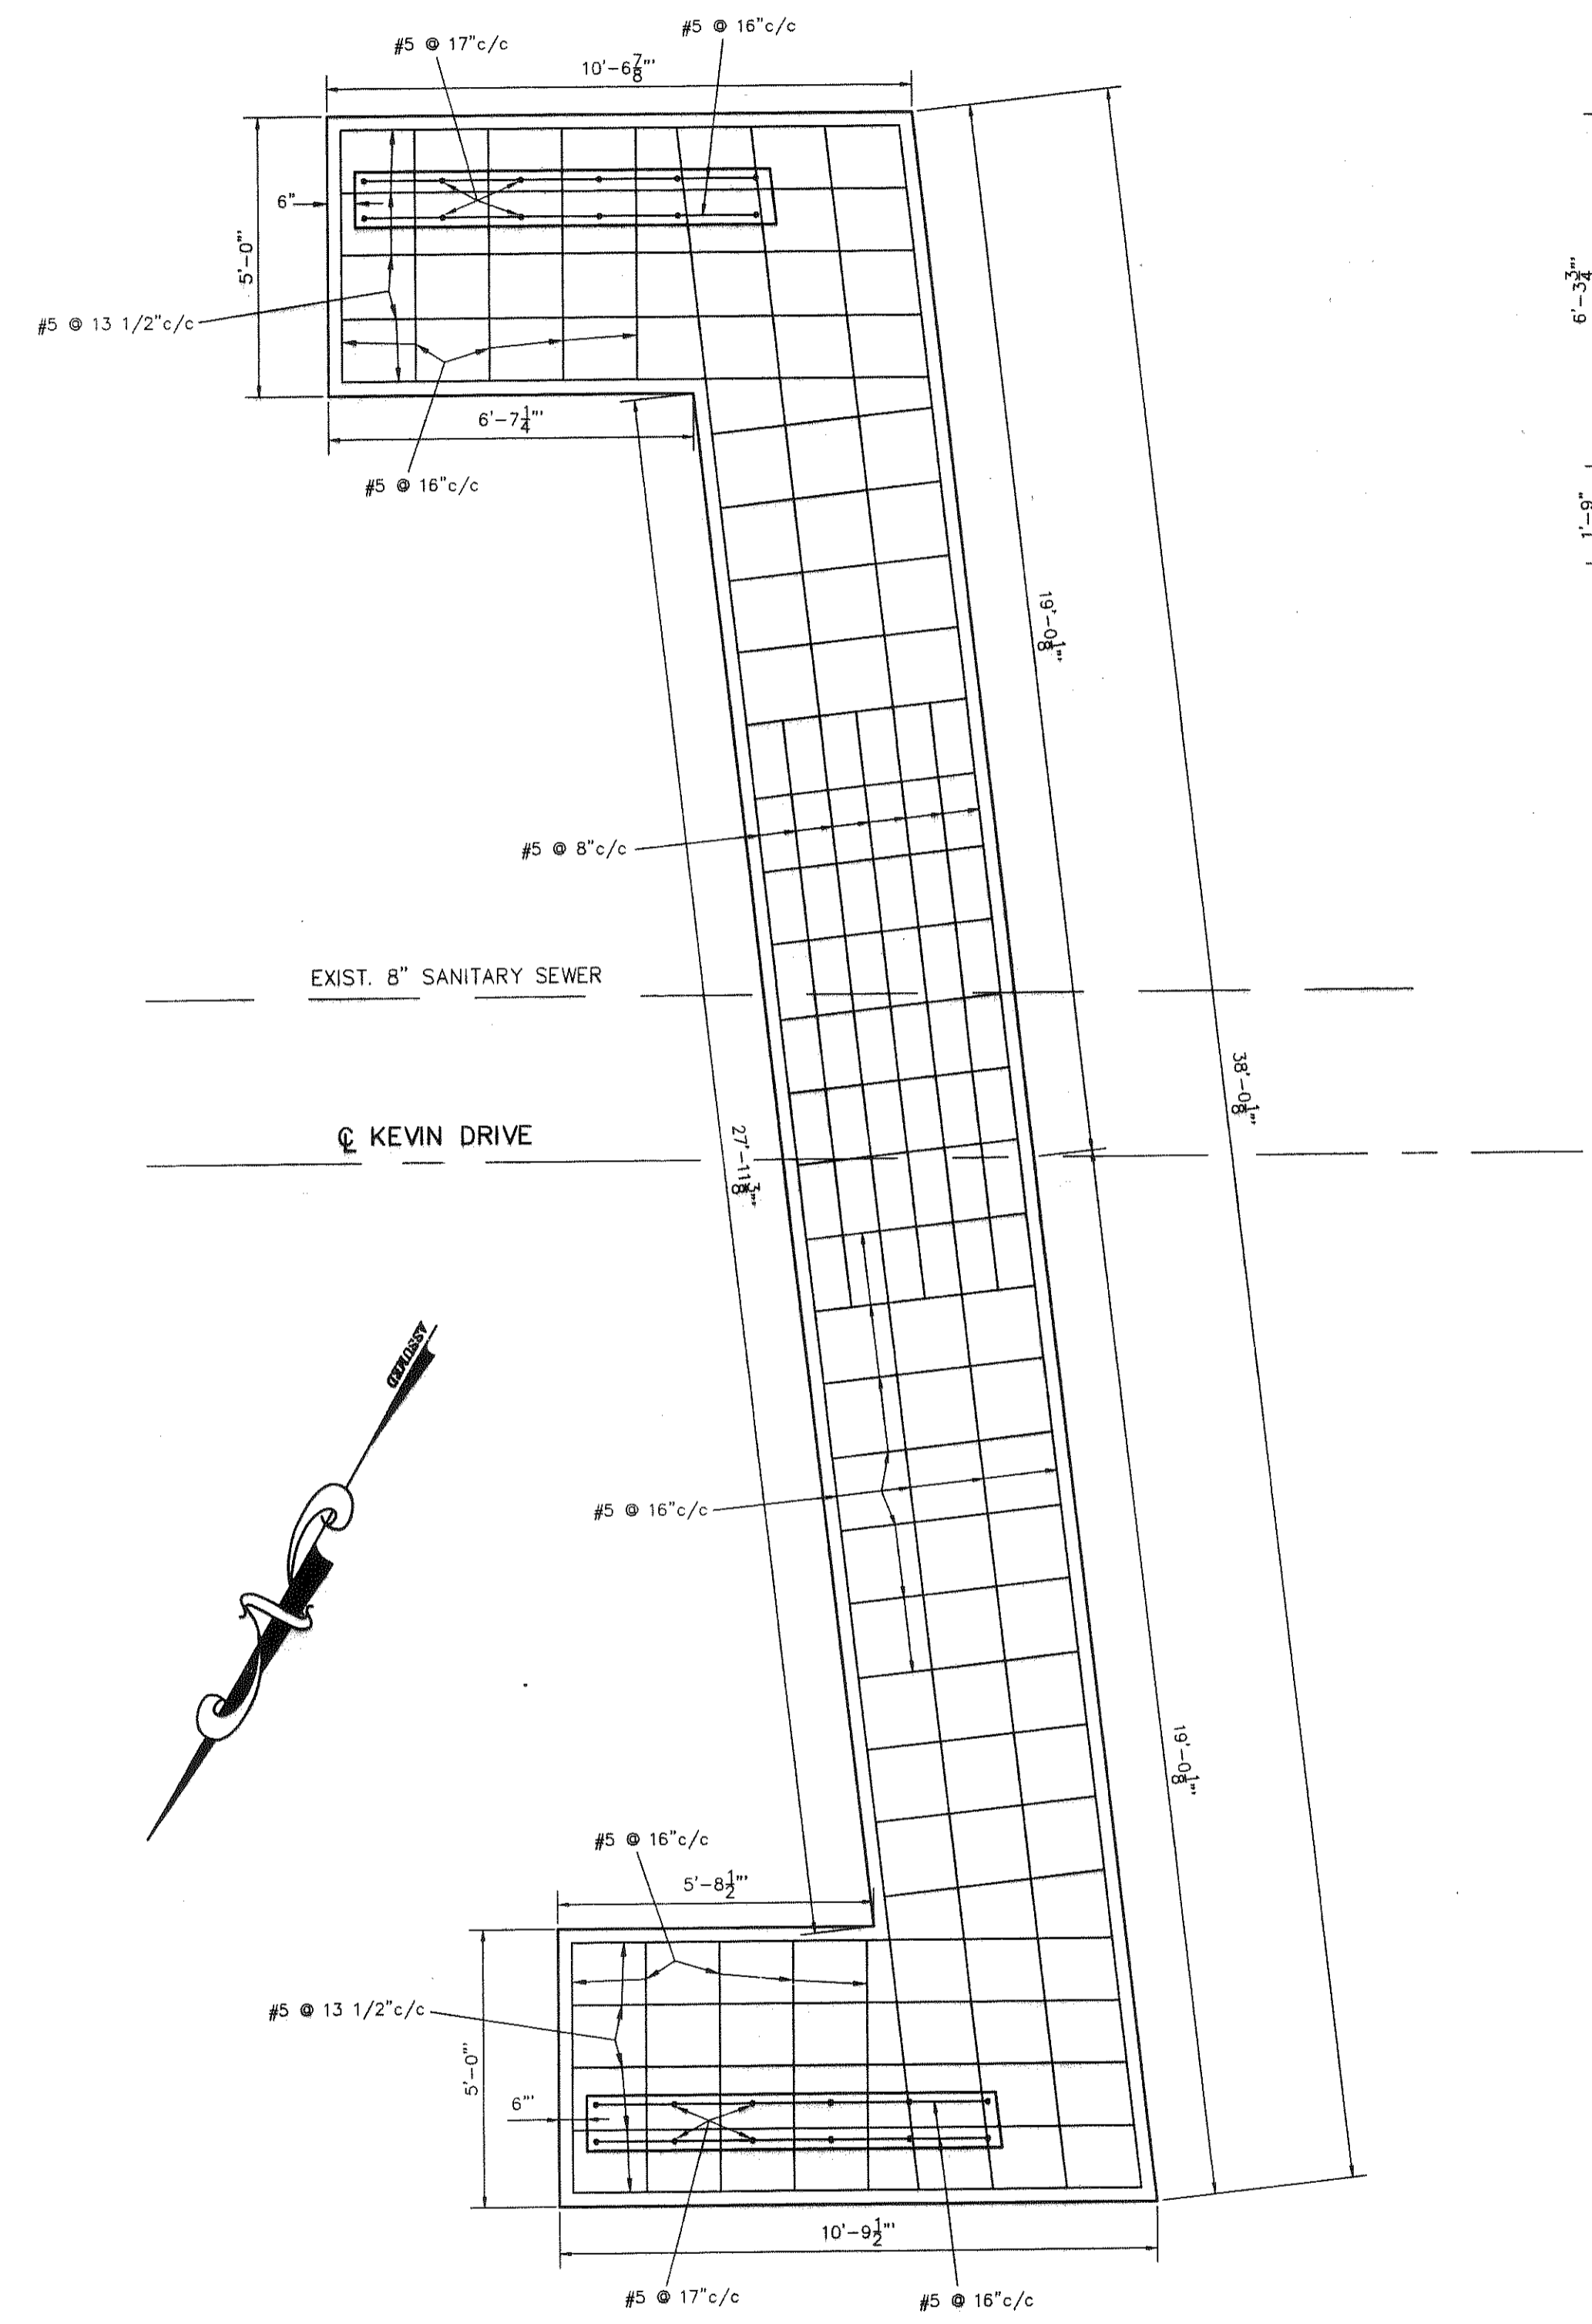

WINGWALL ELEVATION

SCALE: 3/8" = 1'-0"

