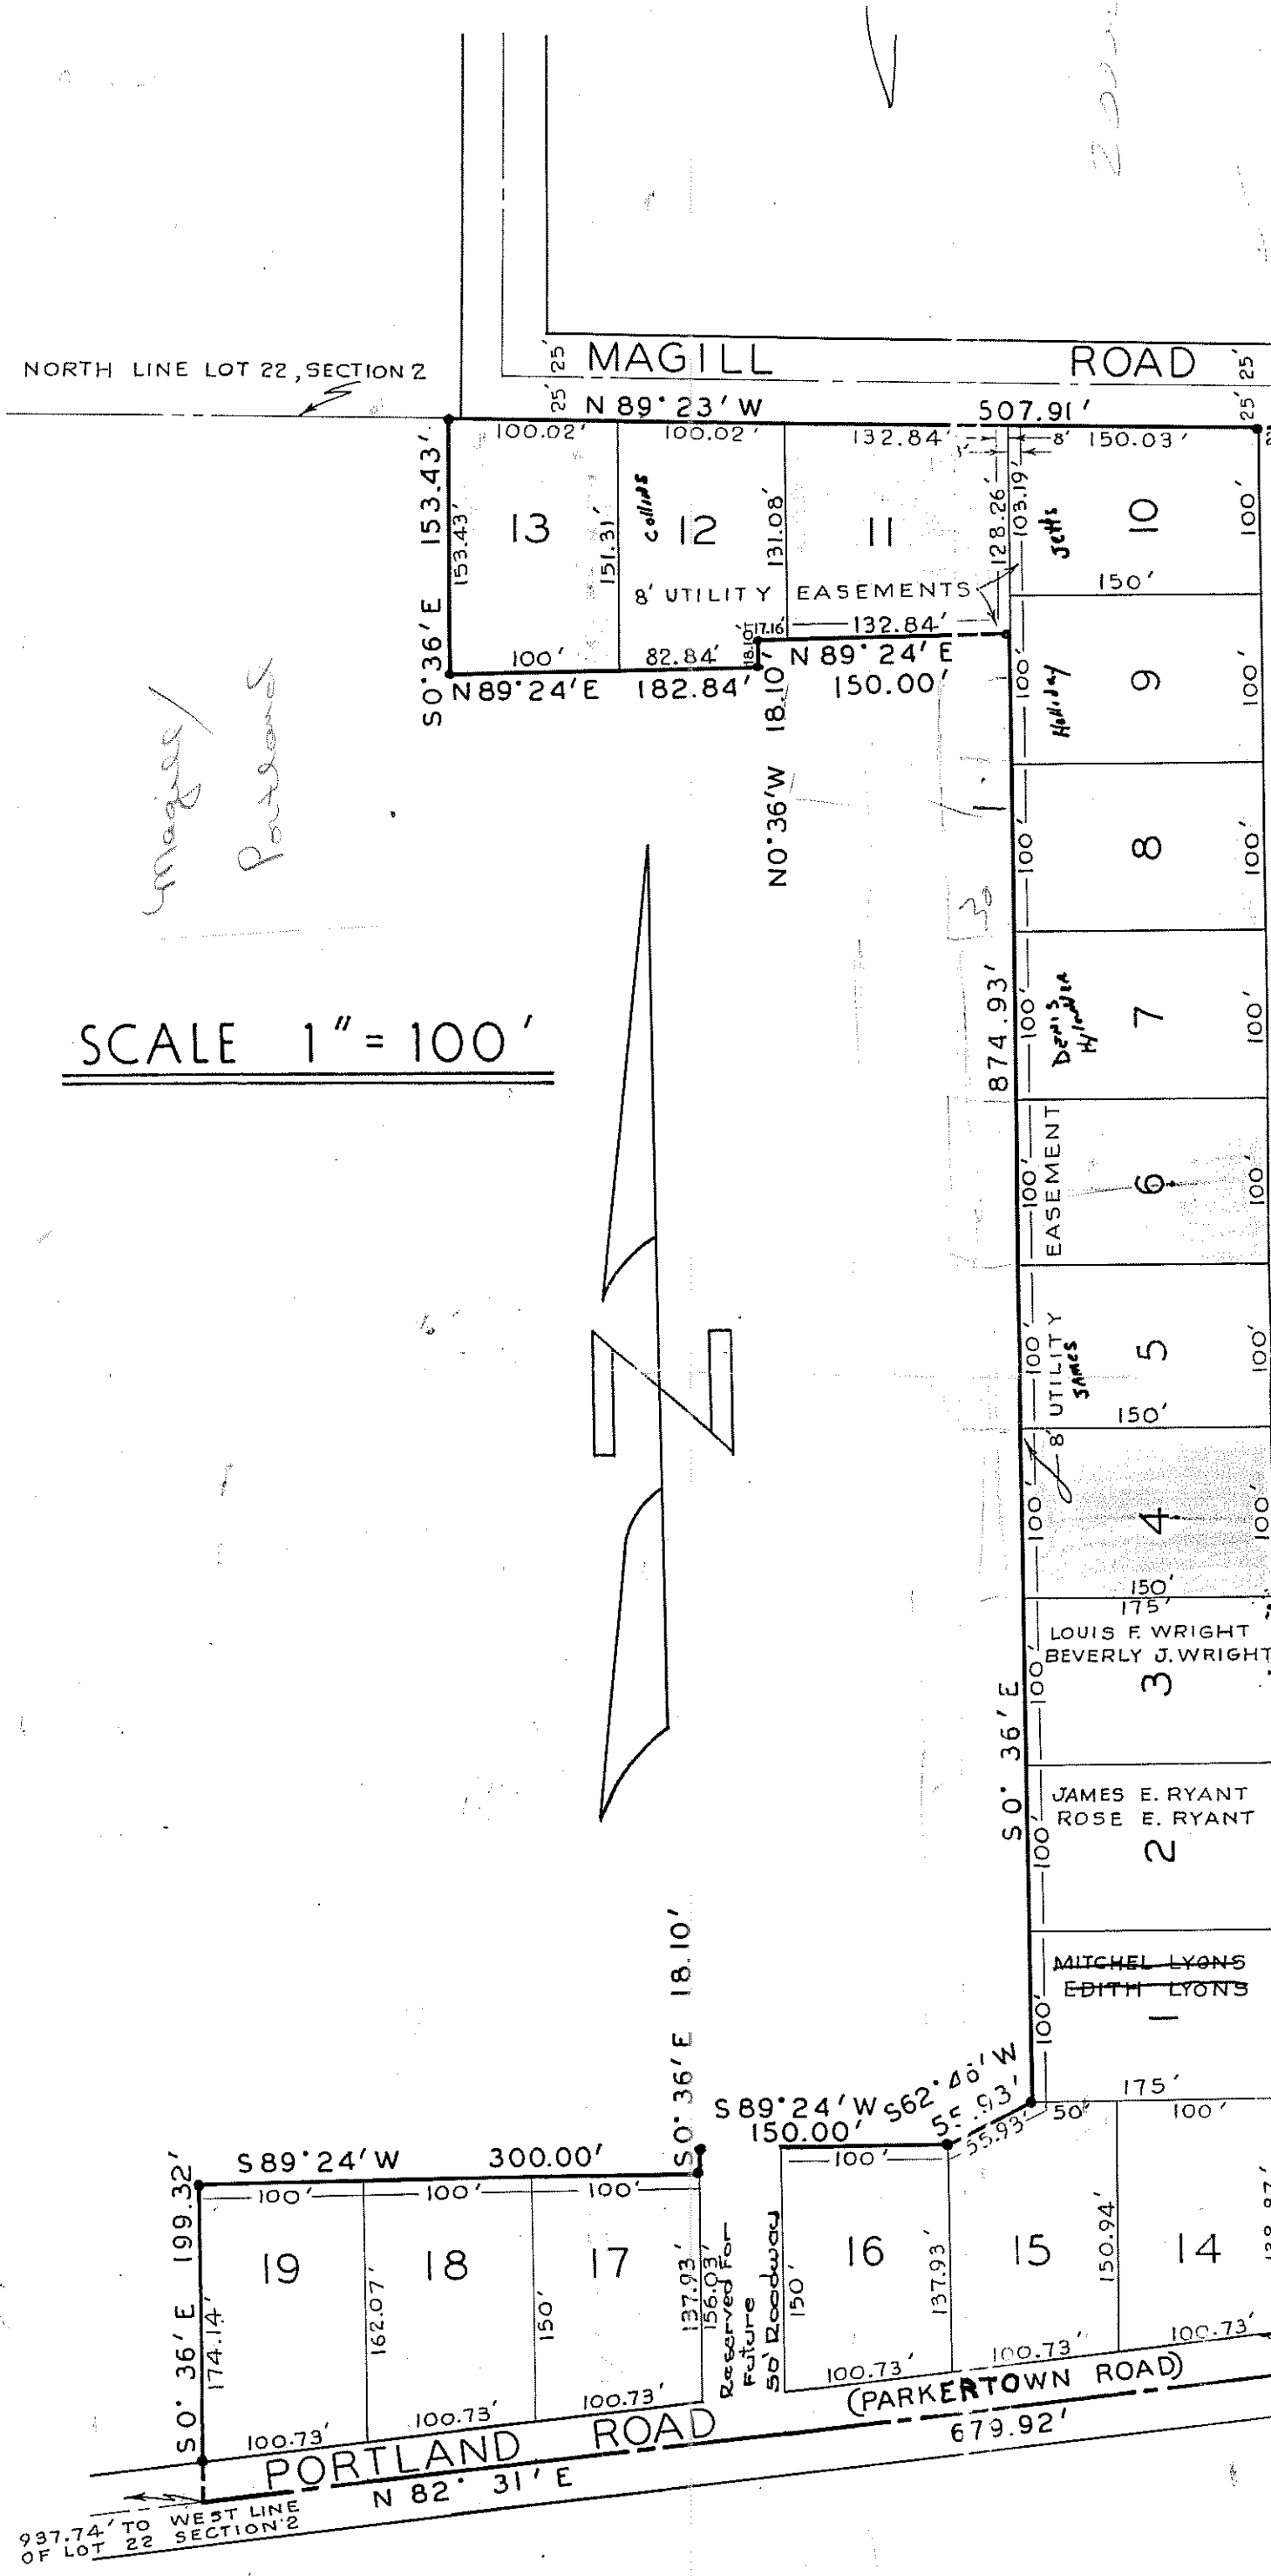
MAGILL ROAD
NORTH LINE LOT 22, SECTION 2
N 89° 23' W
507.91'
25'
100.02'
132.84'
150.03'
153.43'
S0°36'E
13
12
11
10
9
8
7
6
5
4
3
2
1
8' UTILITY EASEMENTS
132.84'
N 89° 24' E
150.00'
82.84'
182.84'
N89°24'E
18.10'
N0°36'W
874.93'
EASEMENT
8' UTILITY
150'
175'
LOUIS F. WRIGHT
BEVERLY J. WRIGHT
JAMES E. RYANT
ROSE E. RYANT
MITCHEL LYONS
EDITH LYONS
S0° 36' E
S0° 36' E 18.10'
S89°24'W S62° 40' W
150.00'
55.93'
50'
175'
S89°24'W
300.00'
S0° 36' E 199.32'
19
18
17
16
15
14
174.14'
162.07'
150'
137.93'
156.03'
Reserved For Future 50' Roadway
150.94'
100.73'
PORTLAND ROAD
(PARKERTOWN ROAD)
679.92'
N 82° 31' E
937.74' TO WEST LINE OF LOT 22 SECTION 2
SCALE 1" = 100'
N